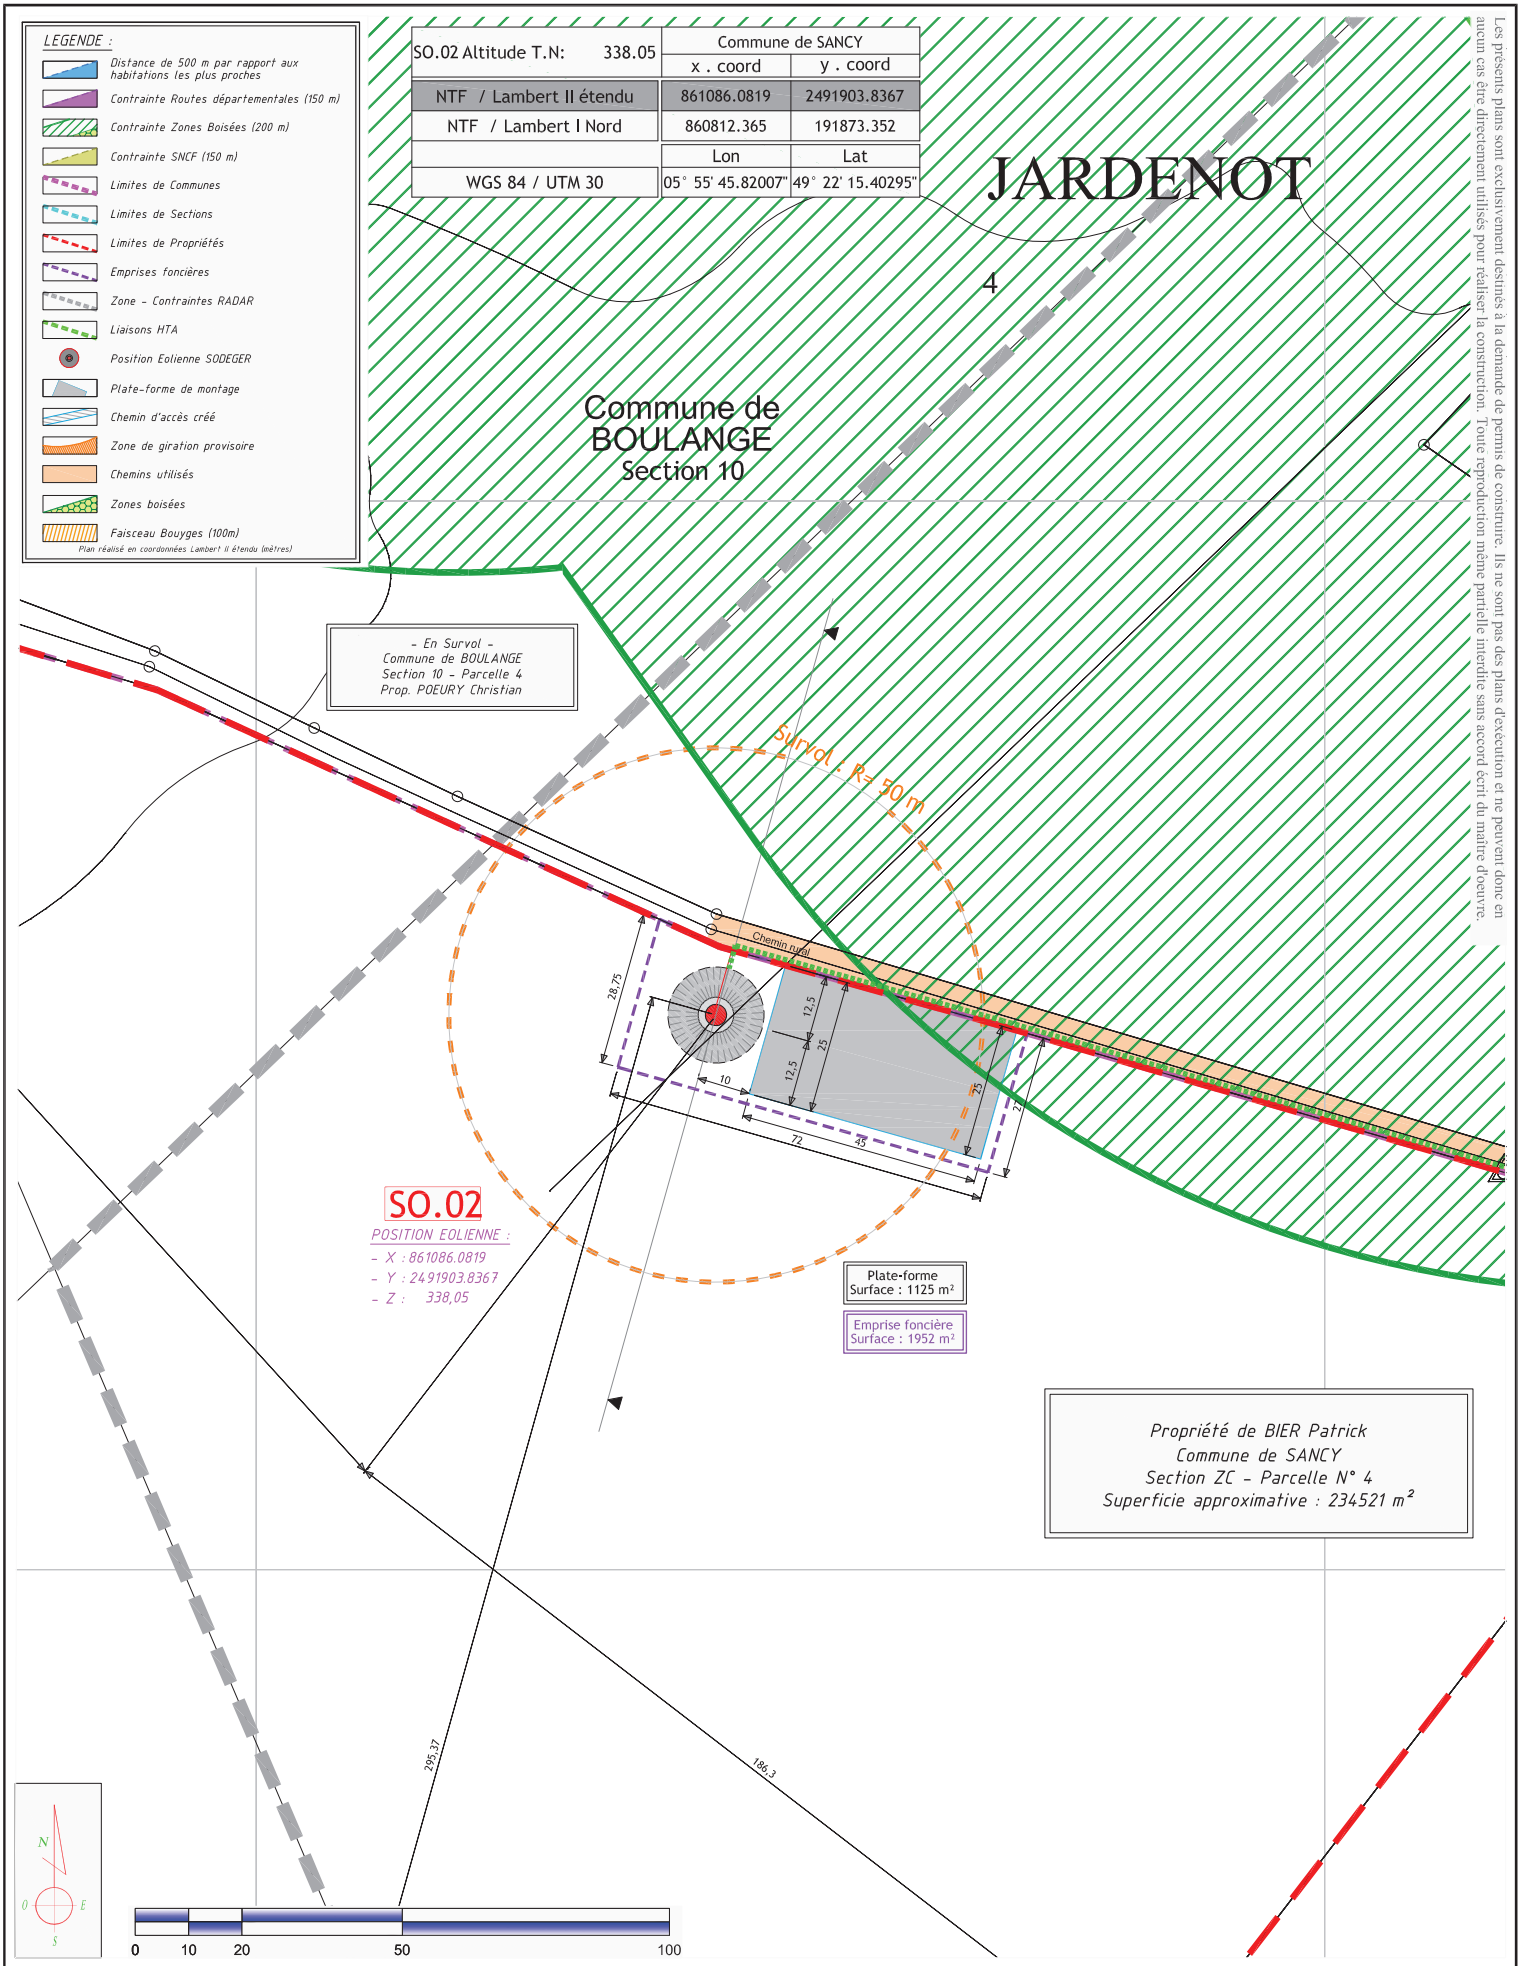

Les présents plans sont exclusivement destinés à la demande de permis de construire. Ils ne sont pas des plans d'exécution et ne peuvent donc en aucun cas être directement utilisés pour réaliser la construction. Toute reproduction même partielle interdite sans accord écrit du maître d'oeuvre.

PC 2

04

19 / 12 / 2014

- CREATION DE PARC EOLIEN - " PAYS HAUT "

Commune de SANCY

Plan de masse - Eolienne SO.02

Echelle 1/1 000°

SODEGER HAUT LORRAINE

MAITRE D'OUVRAGE :
SODEGER HAUT LORRAINE
71, route de Briey
54 560 AUDUN-LE-ROMAN
Tél. 03.82.21.59.00 - Fax. 03.82.21.60.60

SAEML SODEGER
71 route de Briey
54560 AUDUN-LE-ROMAN
Tél. 03 82 21 59 00 - Fax 03 82 21 60 00
SIRET 533 622 270 00015

SCHATZLE - WEITLING architecture

ARCHITECTE :
S.A.R.L SCHATZLE WEITLING ARCHITECTURE
ECOPARC - OCEANIS - Bâtiment 1a
35, rue Haroun Tazieff
54 320 MAXEVILLE
Tél. 03.83.28.22.25 - Fax. 03.83.28.51.45

SARL SCHATZLE - WEITLING Architecture
Zone Ecoparc Oceanis - Bâtiment 1 A
35 Rue Haroun Tazieff - 54320 MAXEVILLE
Tél : 03.83.28.22.25 Fax : 03.83.28.51.45
SIRET : 522 917 970 00017